


План 2-го этажа маркировочный

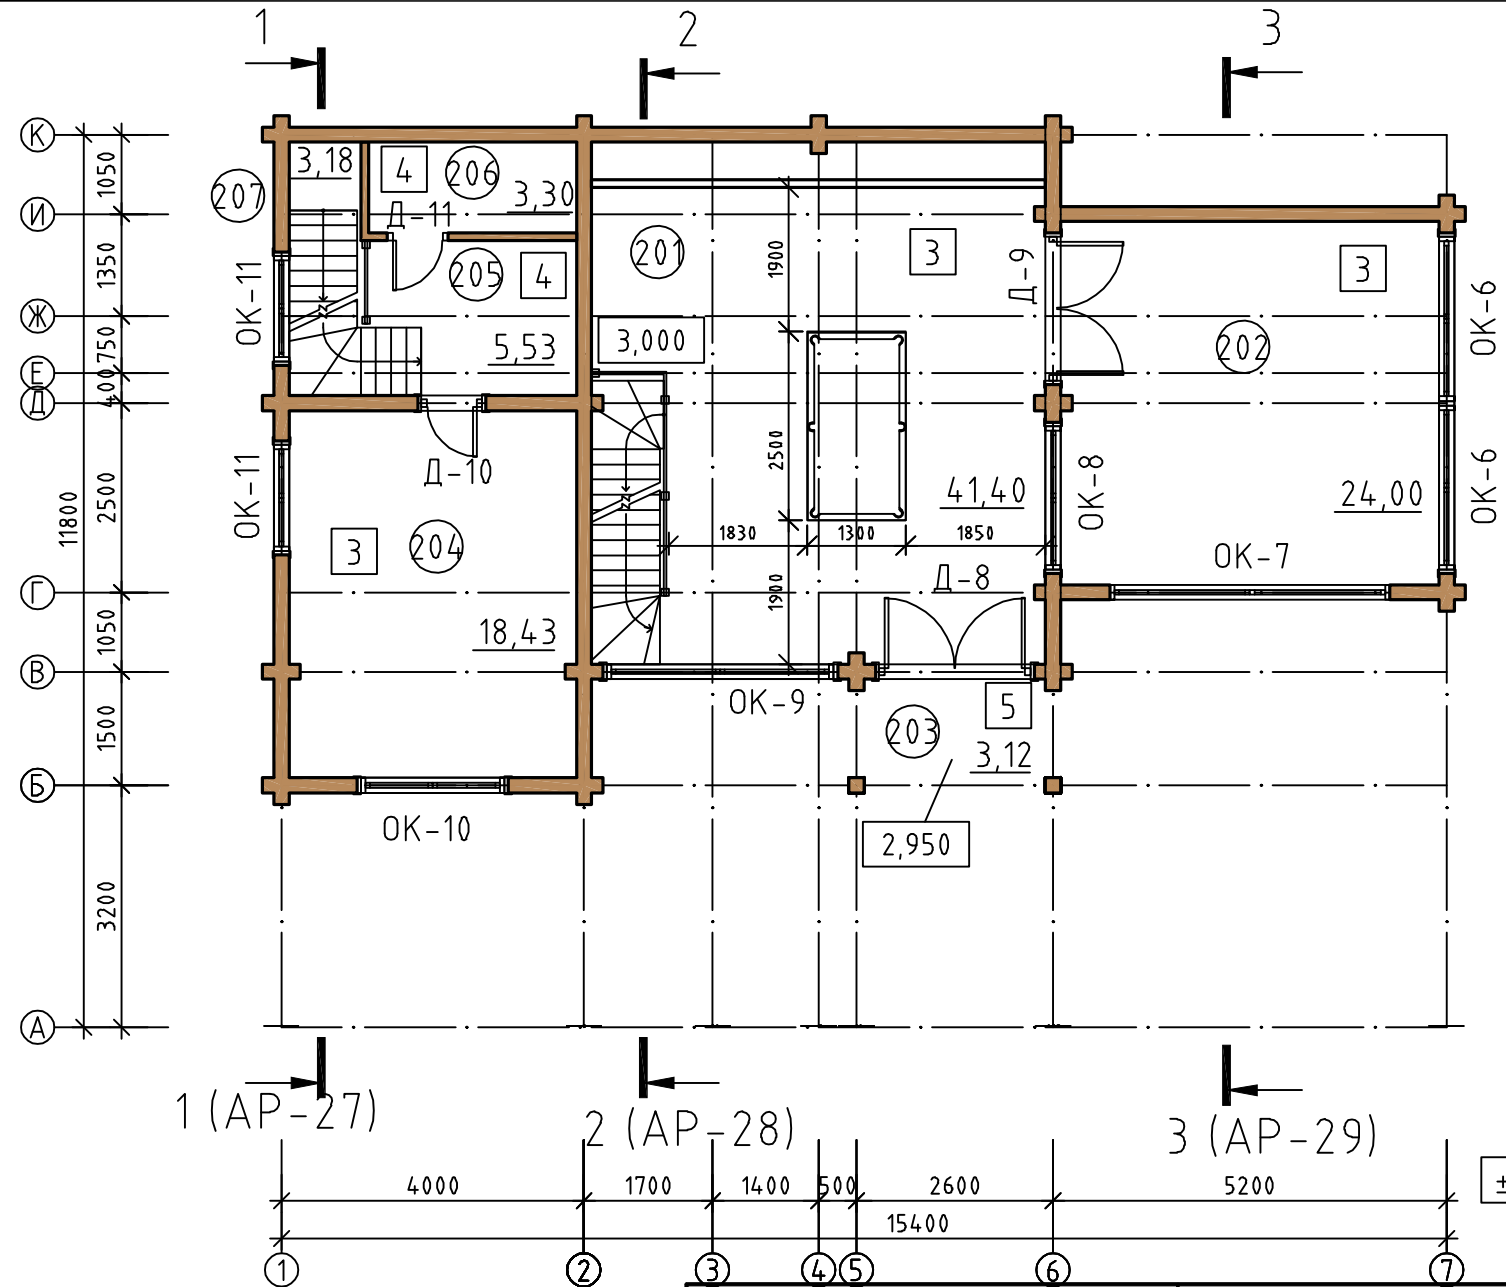

- Условные обозначения
- ⊙101 - номер помещения (см. АР-22)
 - 1 - номер пола (см. АР-38)
 - Д-5 - маркировка дверей (см. АР-36)
 - ОК-2 - маркировка окон (см. АР-37)
 - ±0,000 - высотная отметка пола

Заказчик :				Двухэтажная баня из клееного бруса с бассейном		№ договора	Лист	Марка
						БД-04-001	21	АР
Должность	Фамилия	Подп.	Дата	План 2-го этажа маркировочный				TRABIS construction
Архитектор	Степанов							