
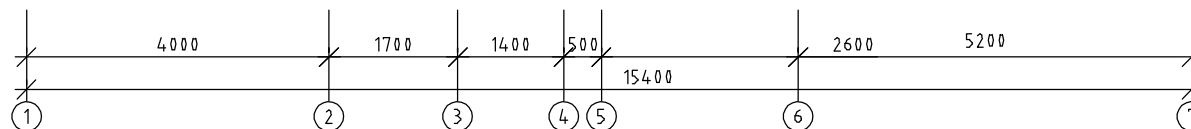


Фасад 1-7

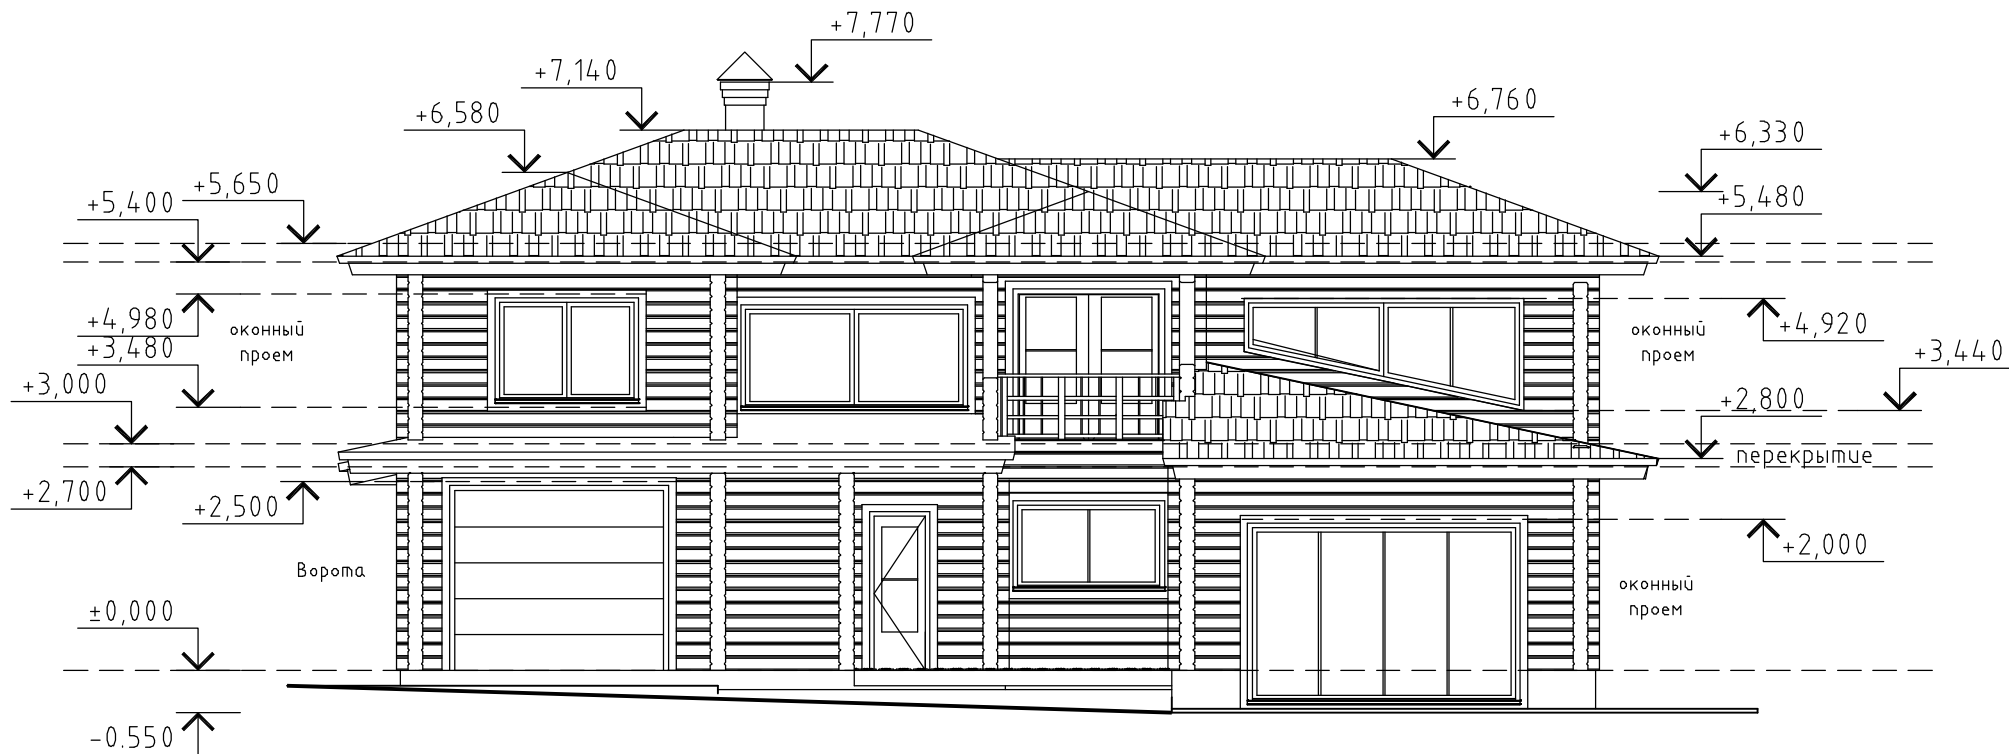

Заказчик :				Двухэтажная баня из клееного бруса с бассейном		№ договора	Лист	Марка
						БД-04-001	23	АР
Должность	Фамилия	Подп.	Дата	Фасад 1-7		TRABIS construction		
Архитектор	Степанов							