
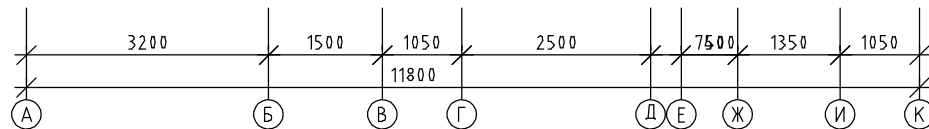


Фасад А-К

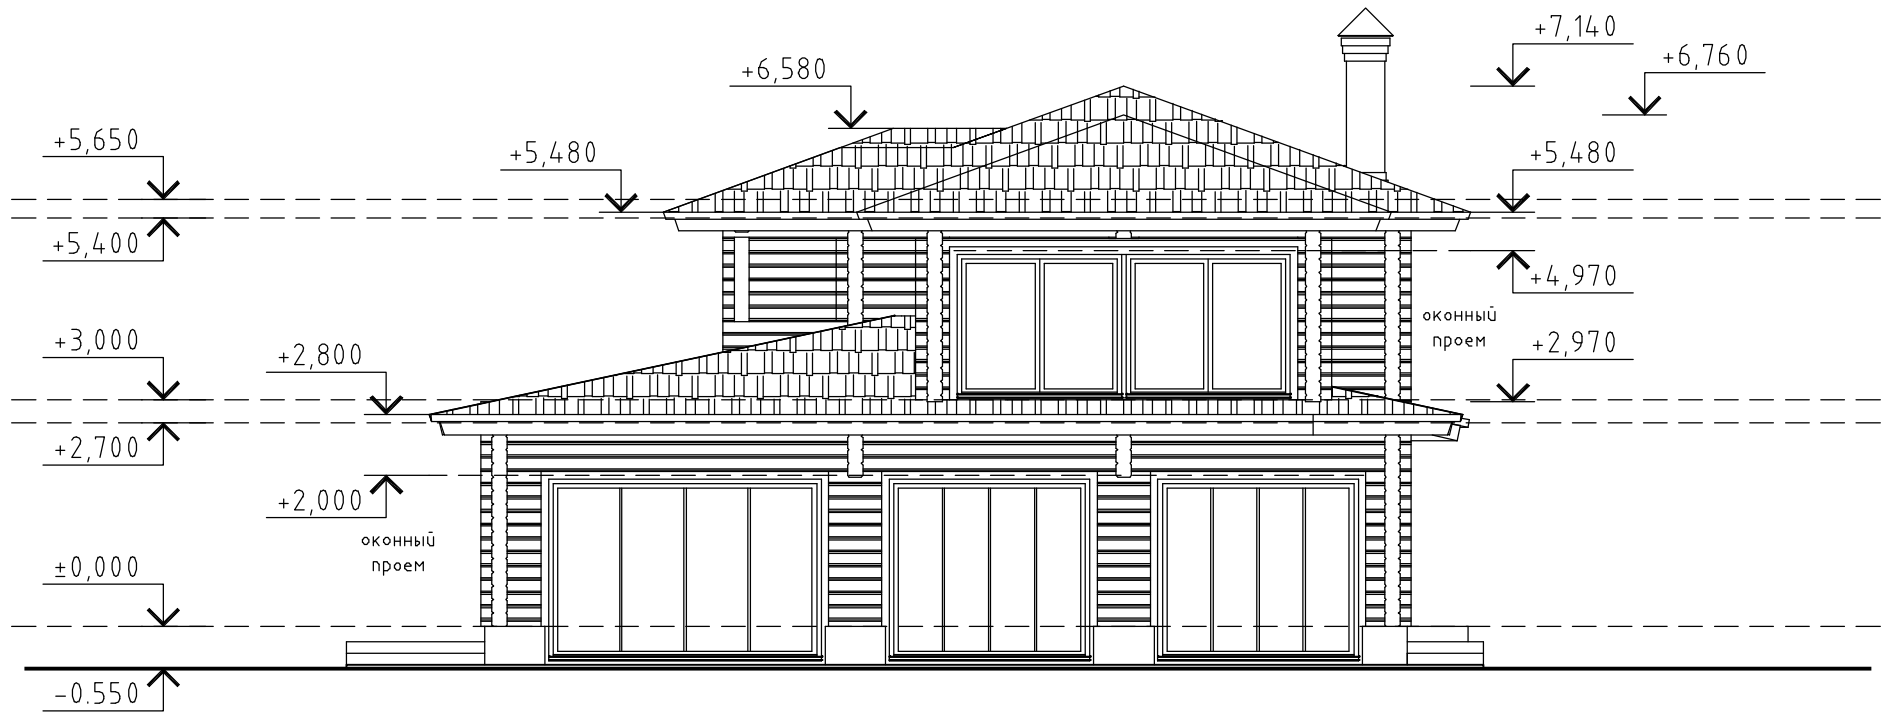

| | | | | | | | | |
|------------|----------|-------|------|--|--|------------------------|------|-------|
| Заказчик : | | | | Двухэтажная баня из клееного бруса с бассейном | | № договора | Лист | Марка |
| | | | | | | БД-04-001 | 25 | АР |
| Должность | Фамилия | Подп. | Дата | Фасад А-К | | TRABIS construction | | |
| | Степанов | | | | | | | |
| Архитектор | Степанов | | | | | | | |