
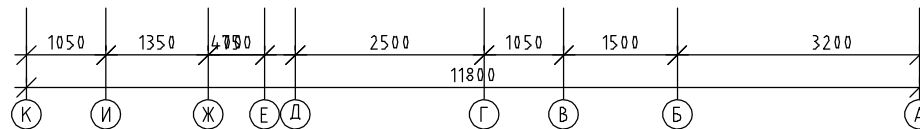


# Разрез 1-1

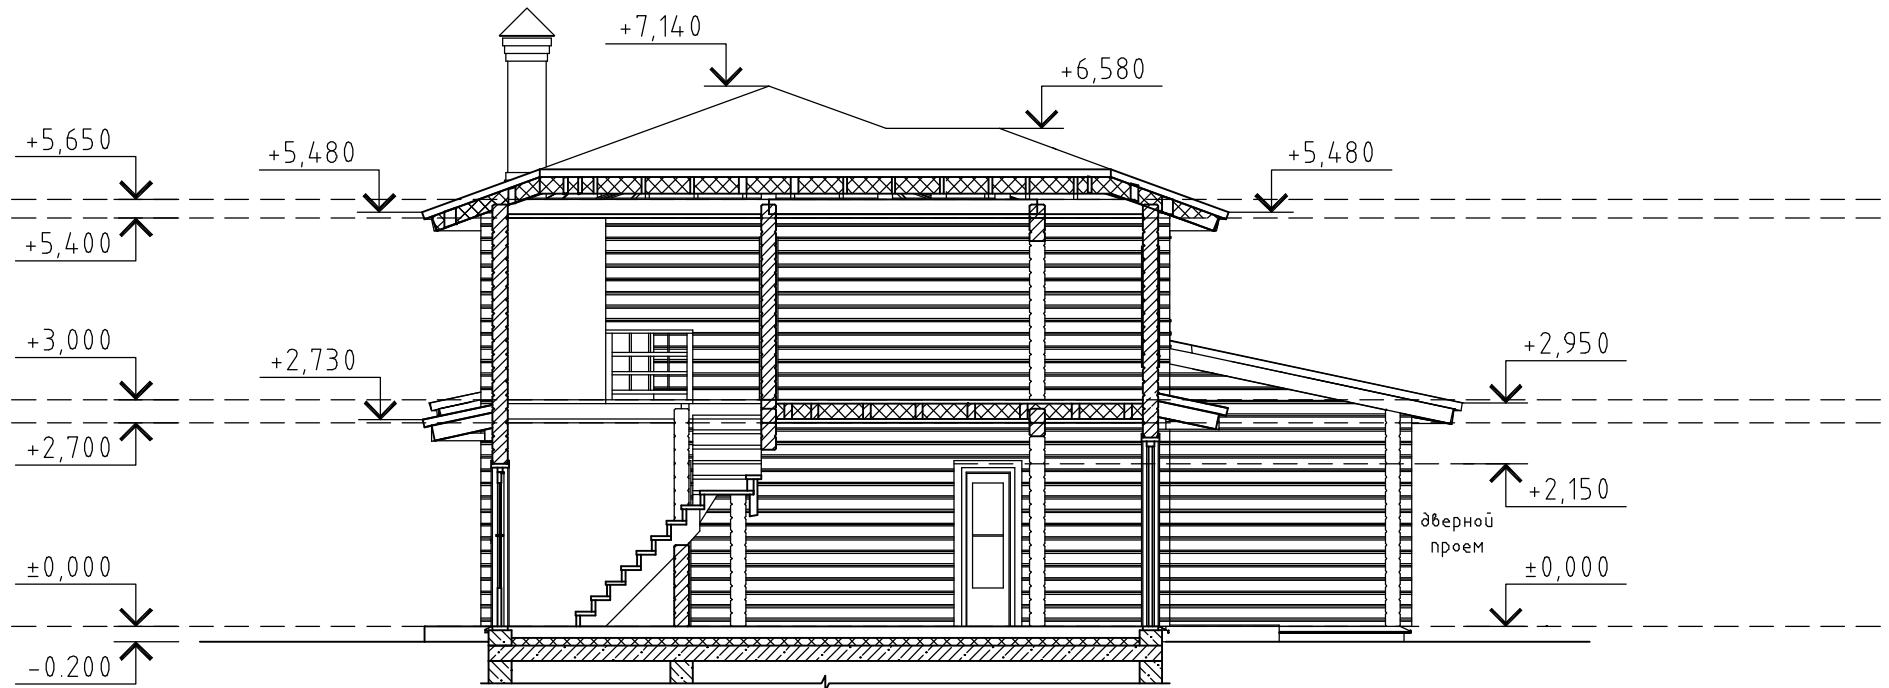

Заказчик :				Двухэтажная баня из клееного бруса с бассейном		№ договора	Лист	Марка
						БД-04-001	27	АР
Должность	Фамилия	Подп.	Дата	Разрез 1-1		TRABIS construction		
	Степанов							
Архитектор	Степанов							