


# Разрез 3-3

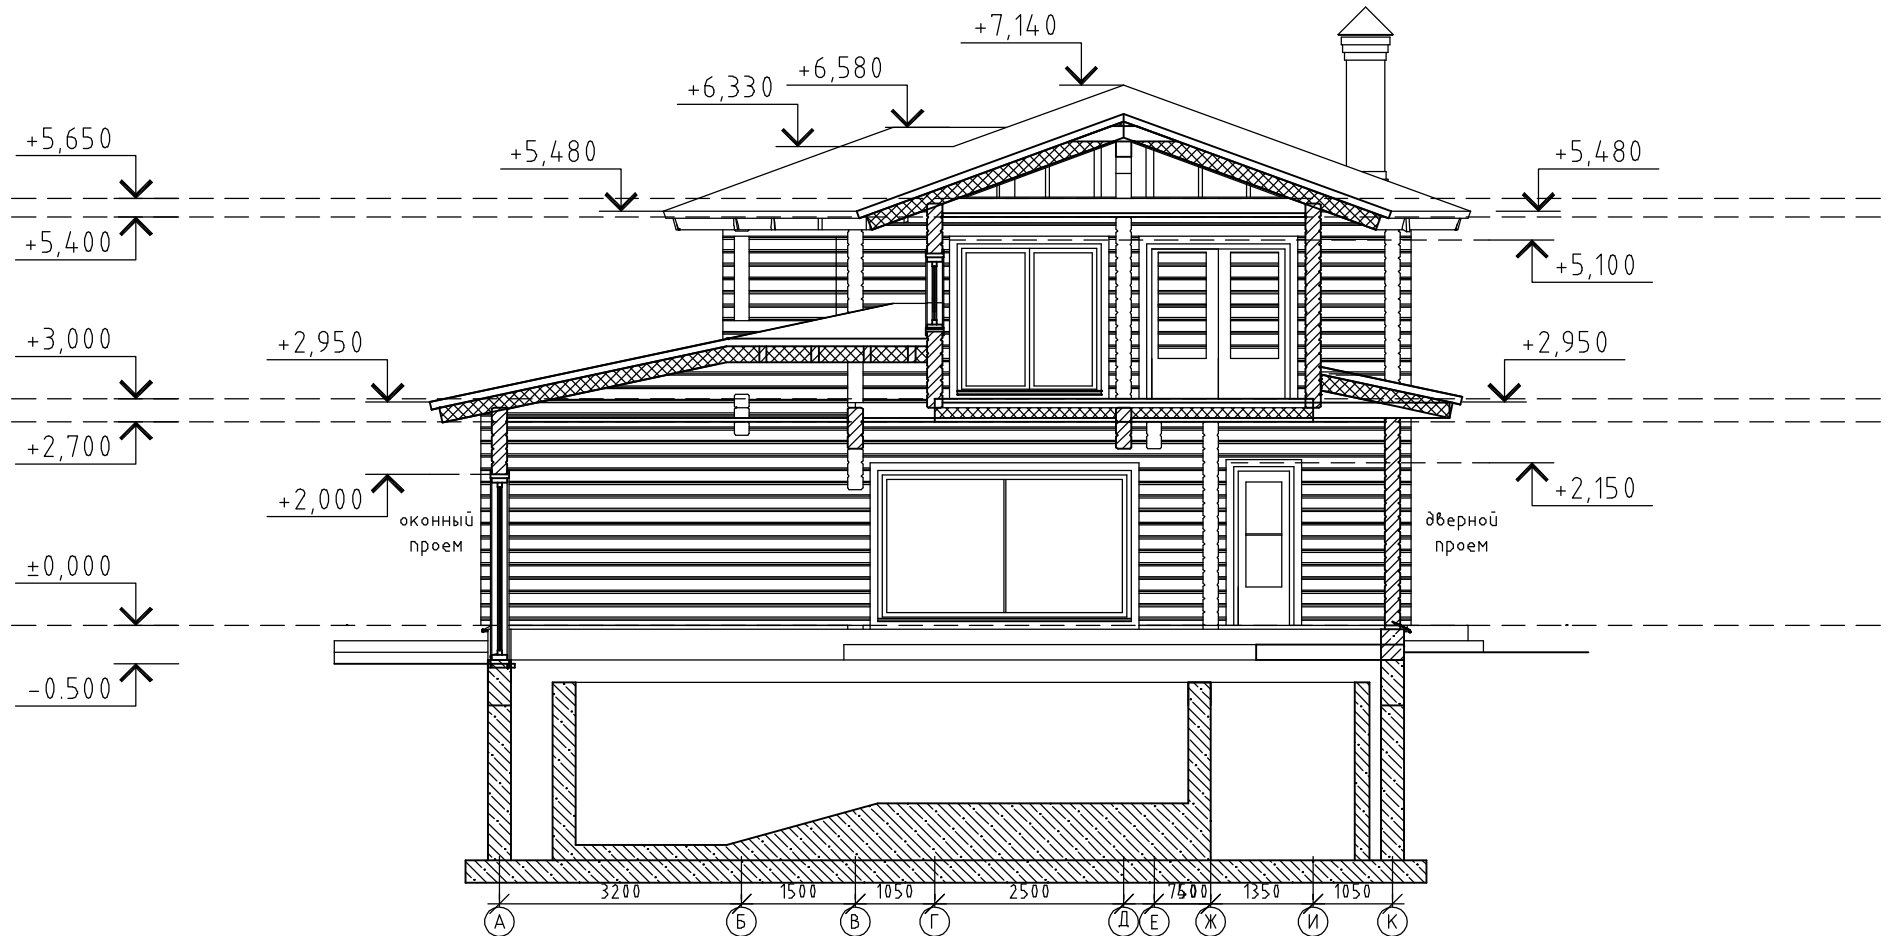

Заказчик :				Двухэтажная баня из клееного бруса с бассейном		№ договора	Лист	Марка
						БД-04-001	29	АР
Должность	Фамилия	Подп.	Дата	Разрез 3-3				TRABIS construction
	Степанов							
Архитектор	Степанов							