
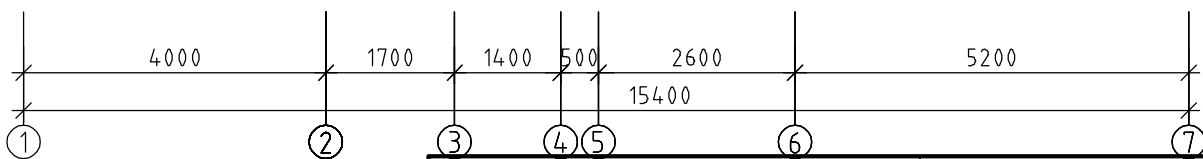


План кровли

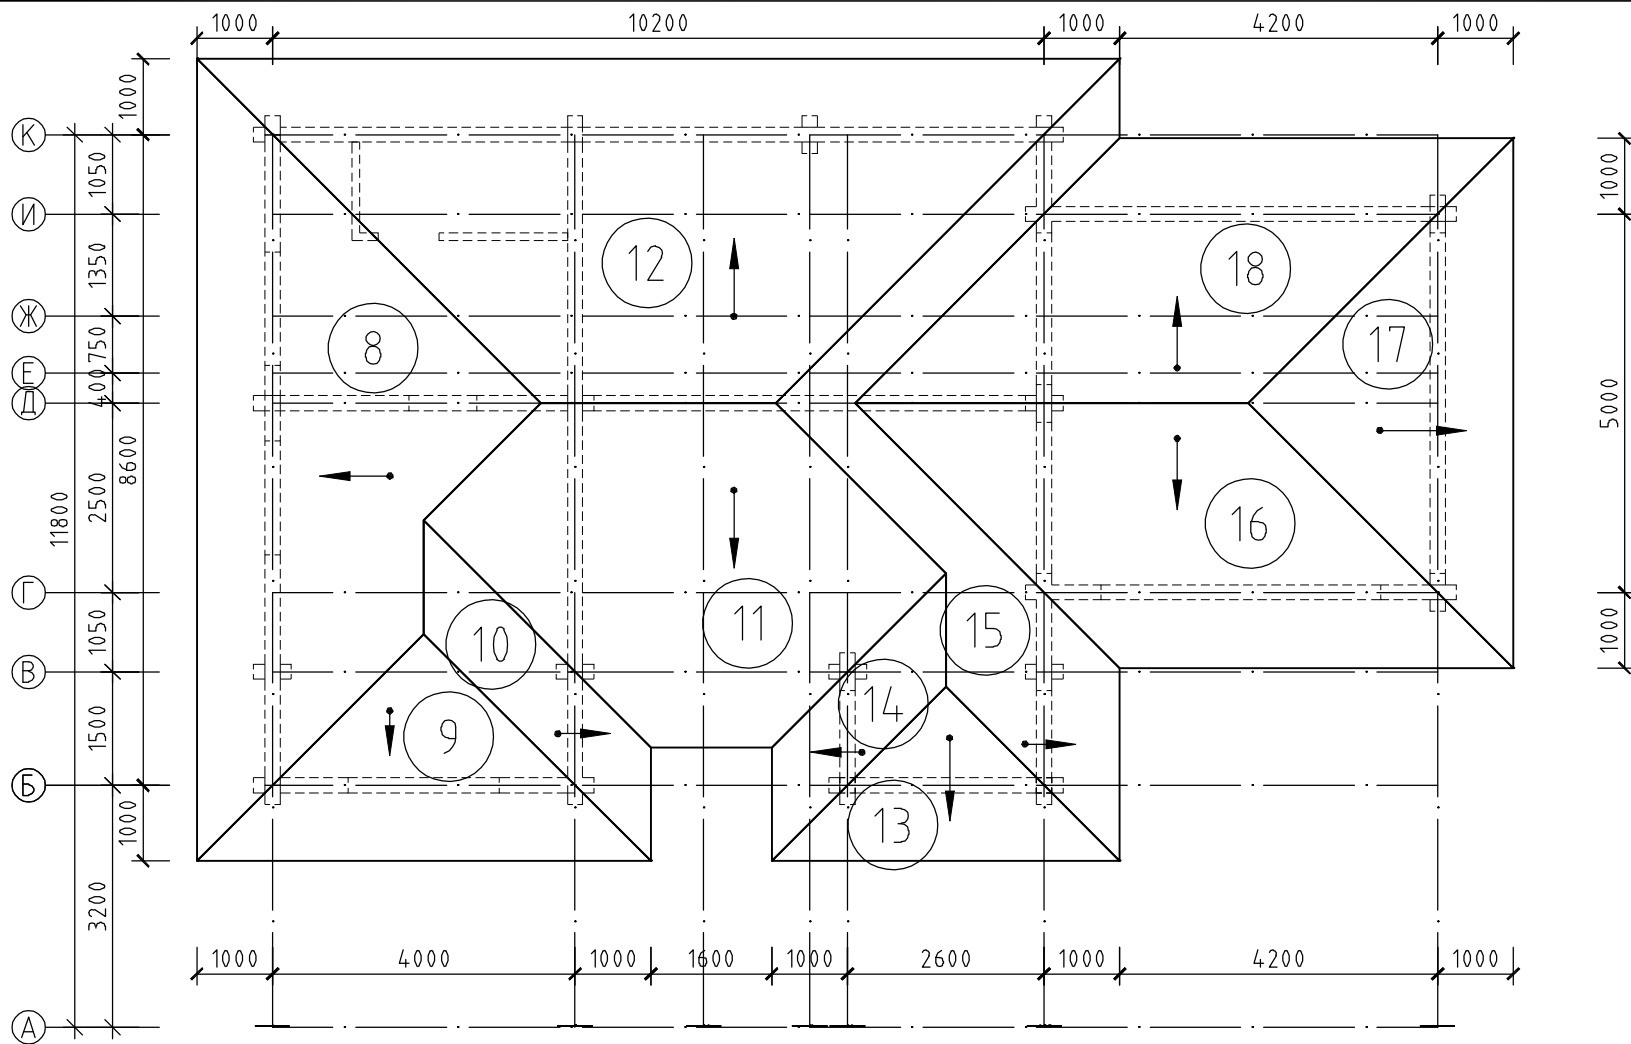

Заказчик :				Двухэтажная баня из клееного бруса с бассейном		№ договора	Лист	Марка
						БД-04-001	31	АР
Должность	Фамилия	Подп.	Дата	План кровли				TRABIS construction
	Степанов							
Архитектор	Степанов							