


# Развертка скатов кровли - 1

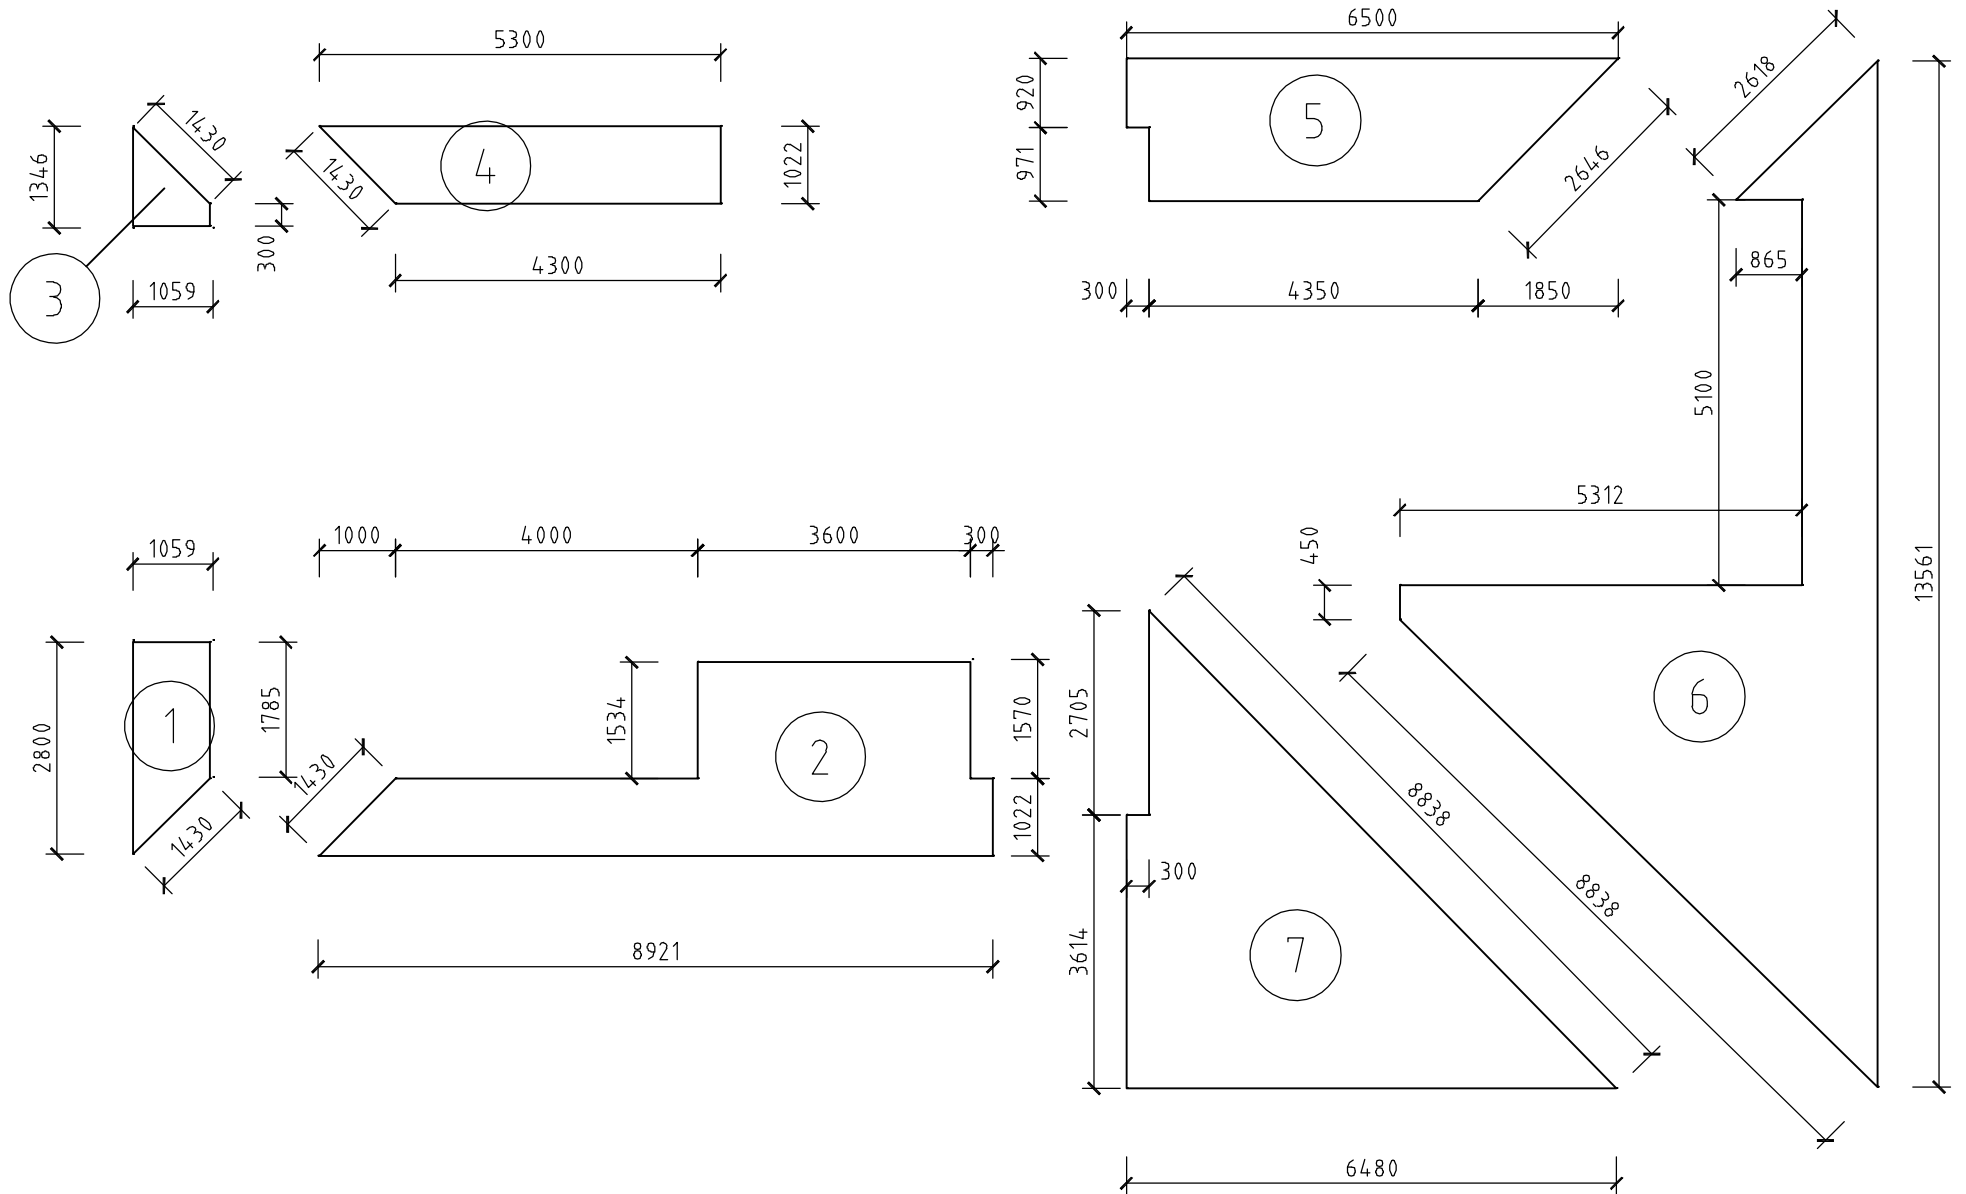

Заказчик :				Двухэтажная баня из клееного бруса с бассейном	№ договора	Лист	Марка
					БД-04-001	32	АР
Должность	Фамилия	Подп.	Дата	Развертка скатов кровли - 1			
	Степанов						
Архитектор	Степанов						
				TRABIS construction			