Развертка скатов кровли - 2

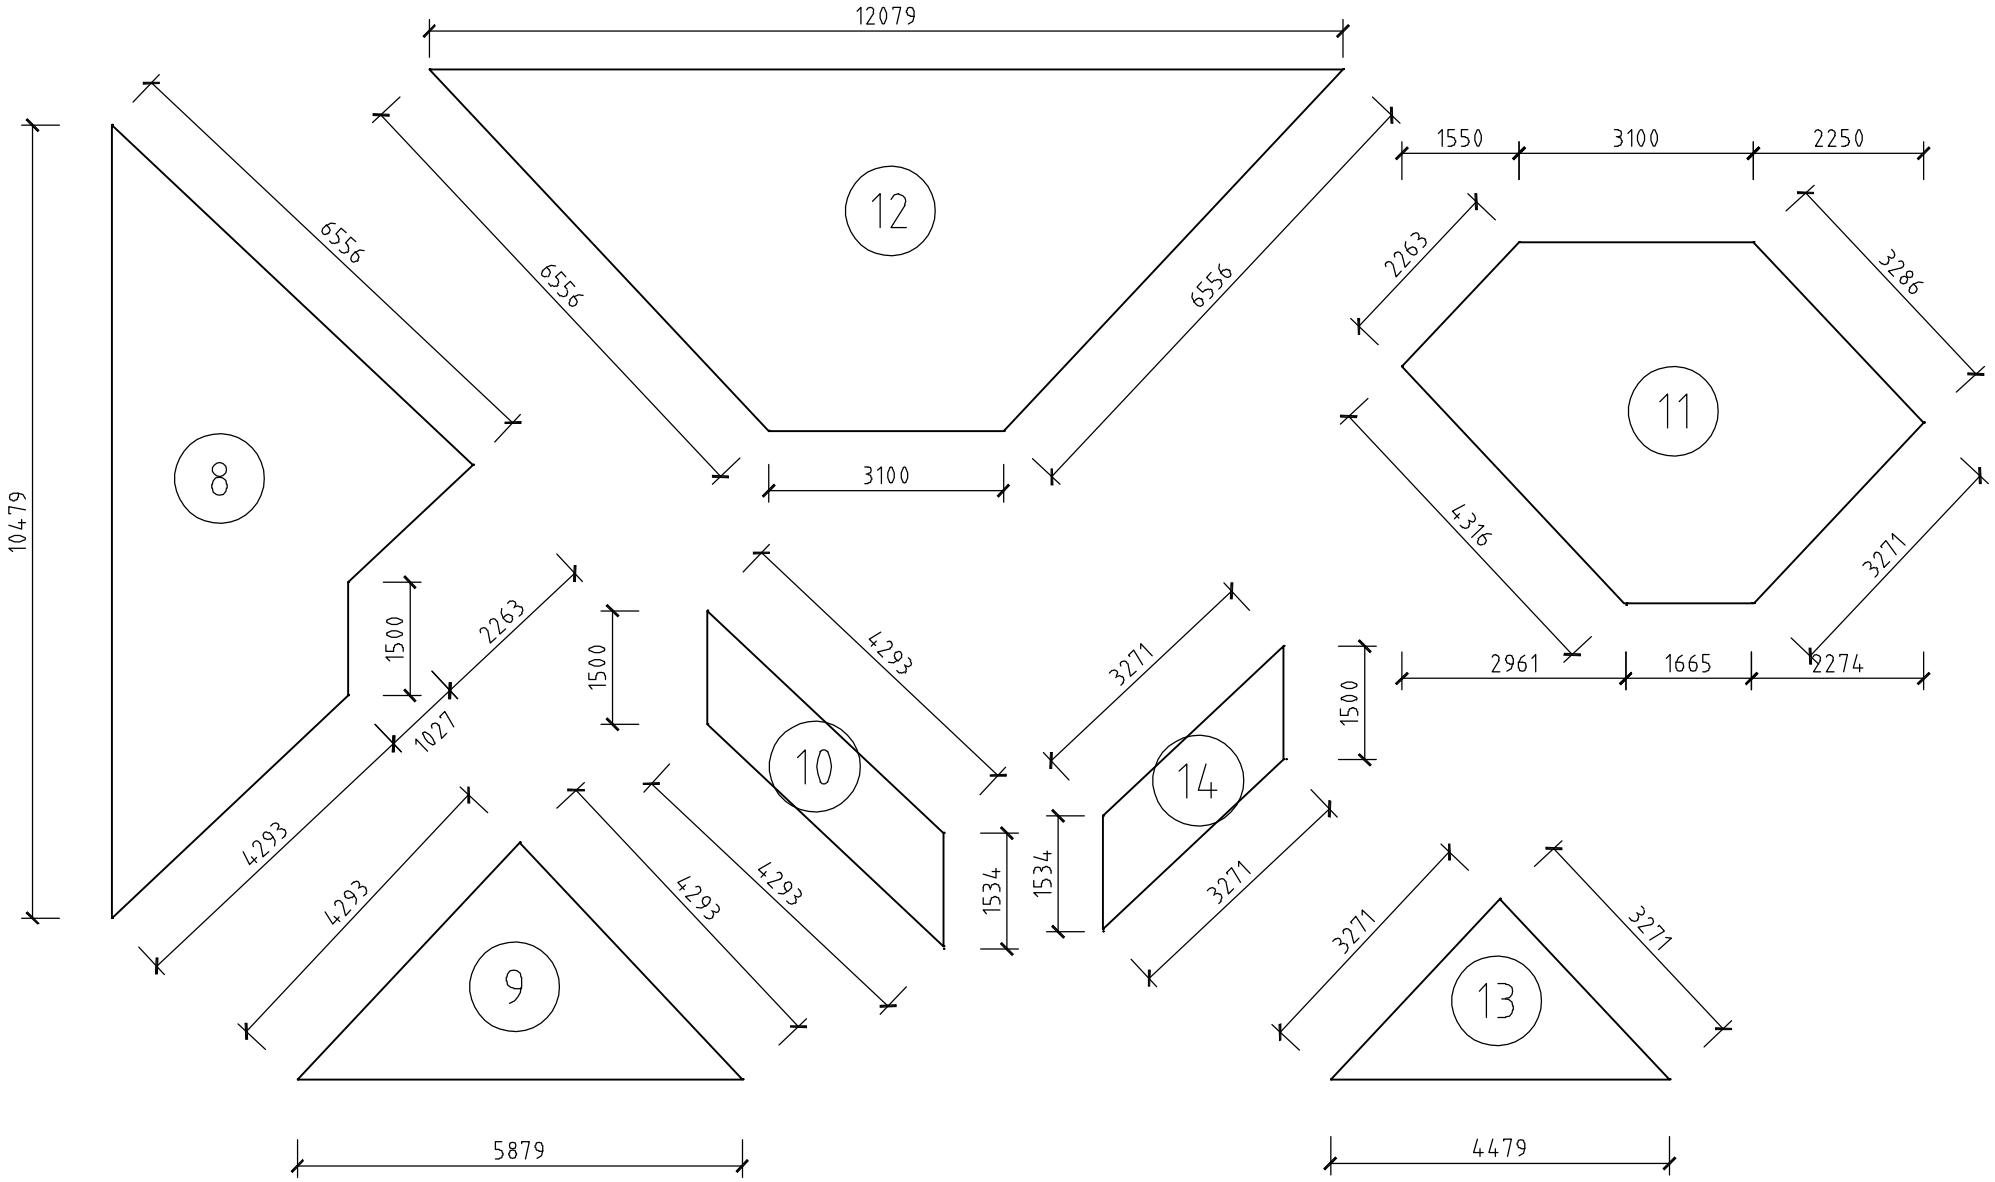

Заказчик :				Двухэтажная баня из клееного бруса с бассейном	N договора	Лист	Марка
					БД-04-001	33	АР
Должность	Фамилия	Подп.	Дата	Развертка скатов кровли - 2	TRABIS construction		
	Степанов						
Архитектор	Степанов						