


Развертка скатов кровли - 3

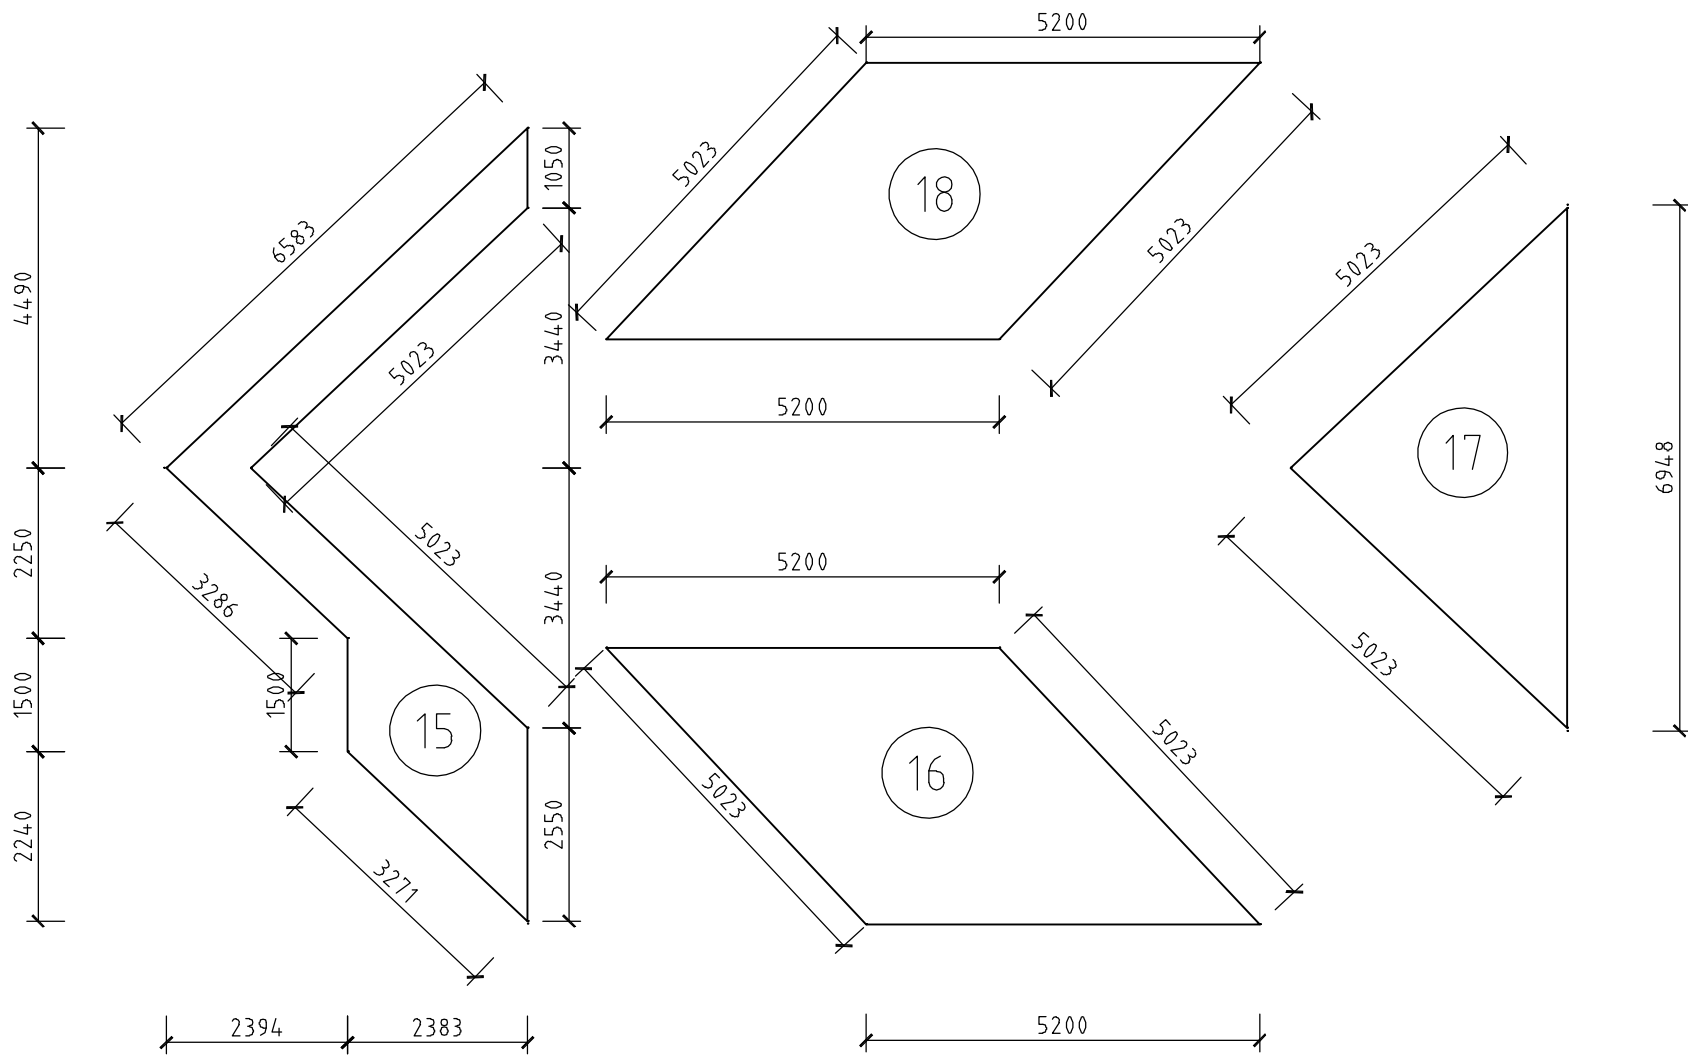

| | | | | | | | |
|------------|----------|-------|------|--|------------|------|-------|
| Заказчик : | | | | Двухэтажная баня из клееного бруса с бассейном | № договора | Лист | Марка |
| | | | | | БД-04-001 | 34 | АР |
| Должность | Фамилия | Подп. | Дата | Развертка скатов кровли - 3 | | | |
| | Степанов | | | | | | |
| Архитектор | Степанов | | | | | | |
| | | | | TRABIS construction | | | |